HJALLERUP SPÆRFABRIK A/S V./ LARSEN & SØRENSEN A/S
Håndværkervej 36, DK9320 Hjallerup Tlf: +45 98 28 15 67 Fax: +45 98 28 24 05
e-Mail: info@spaerfabrik.dk hjemmeside: www.hjallerup-spærfabrik.dk / www.spaerfabrik.dk

MÅLESKITSE FOR GITTERSPÆR- uden udhæng.

Disse mål tages på de eksisterende spær, således at man kan sikre at stern og kip bliver den samme på det nye og det eksisterende, dette er vigtigt for f.eks. at få tagrender til at løbe rundt.

Knudepunkter:

1= Hoved/fod samling
2= Gitter mod Spærhoved
3= Kip
4= Samling i spærfod
5= Gitter mod spærfod

Tilbuds-/ Ordre nummer :_____
Leveringstidspunkt :_____
Tagdækning (let/tungt tag) :_____
Vinkel :_____
Antal spær :_____

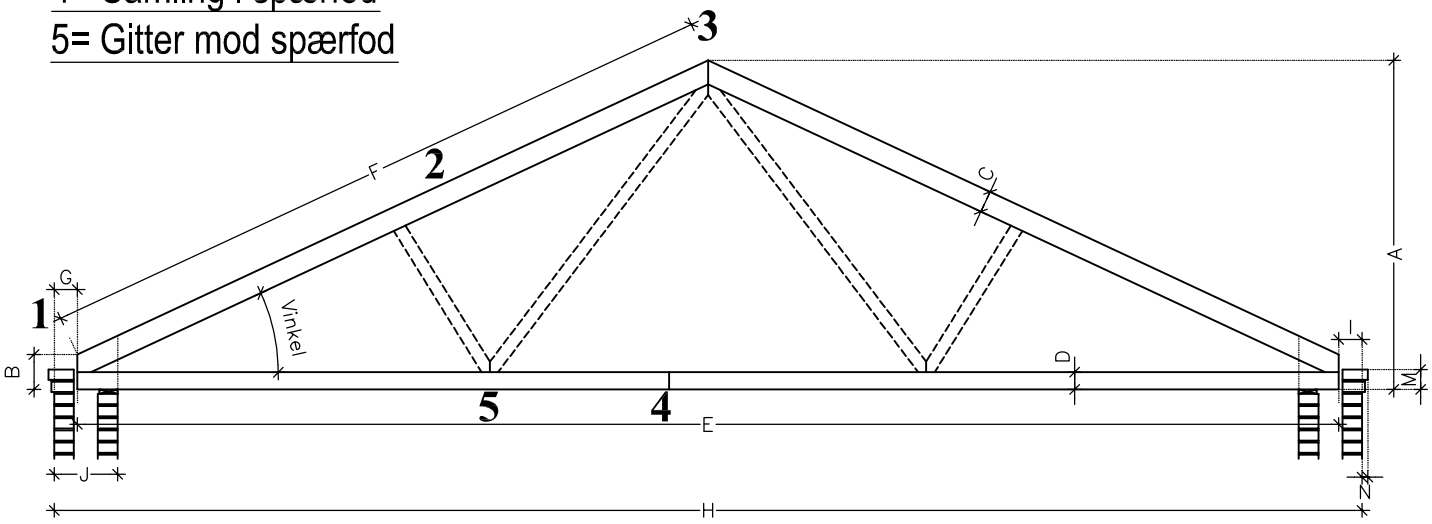

Kontroller venligst at spæret er ens i begge sider.

Mål på eksisterende bygning:

A = Totalhøjde fra overkant rem til kip	=	mm
B = Indvendig mur fra ok rem til ok spærhoved	=	mm
C = Dim. spærhoved	=	mm
D = Dim. spærfod	=	mm
E = Fodlængde	=	mm
F = Skråt mål på udhæng	=	mm
G = Udhæng fra spærfod til spids af spær, venstre	=	mm
H = Udvendig mur	=	mm
I = Udhæng fra spærfod til spids af spær, højre	=	mm
J = Murtykkelse	=	mm
M= Højde fra ok rem til ok gesims	=	mm
N= bredde på gesims	=	mm

Udhænget er afskåret (sæt X)	Vinkelret	Lodret	
Udvendig mur på tilbygning		=	mm
Længde på tilbygning		=	mm