



HJALLERUP SPÆRFABRIK A/S V./ LARSEN & SØRENSEN A/S

Håndværkervej 36, DK9320 Hjallerup Tlf: +45 98 28 15 67 Fax: +45 98 28 24 05

e-Mail: info@spaerfabrik.dk hjemmeside: www.hjallerup-spaerfabrik.dk / www.spaerfabrik.dk

MÅLESKITSE FOR SAKSESPÆR uden udhæng.

Disse mål tages på de eksisterende spær, således at man kan sikre at stern og kip bliver den samme på det nye og det eksisterende, dette er vigtigt for f.eks. at få tagrender til at løbe rundt.

Knudepunkter:

1= Hoved/fod samling

2= Kip

3= Indvendig kip

4= Udhæng


Tilbuds-/ Ordre nummer : _____

Leveringstidspunkt : _____

Tagdækning (let/tungt tag) : _____

Vinkel udvendig/indvendig : ____ / ____

Antal spær : _____

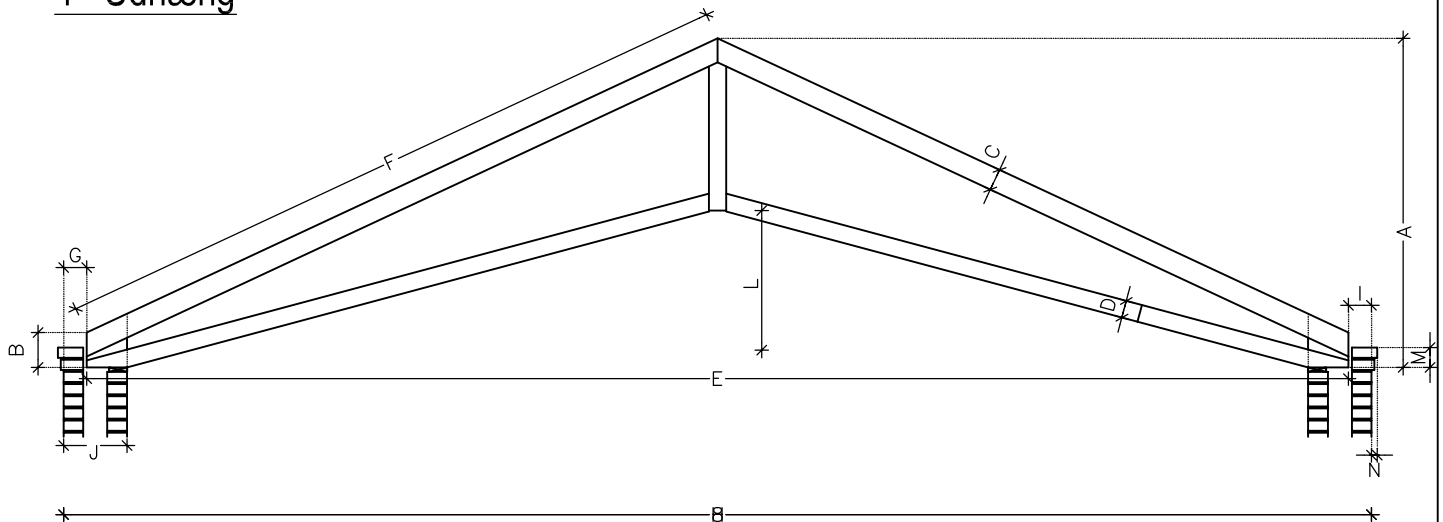

Kontroller venligst at spæret er ens i begge sider.

Mål på eksisterende bygning:

A = Totalhøjde fra overkant rem til kip	=	mm
B = Indvendig mur fra ok rem til ok spærhoved	=	mm
C = Dim. spærhoved	=	mm
D = Dim. spærfod	=	mm
E = Fodlængde	=	mm
F = Skråt mål på udhæng	=	mm
G = Udhæng fra spærfod til spids af spær, venstre	=	mm
H = Udvendig mur	=	mm
I = Udhæng fra spærfod til spids af spær, højre	=	mm
J = Murtykkelse	=	mm
L= indvendig højde fra overkant rem	=	mm
M= Højde fra ok rem til ok gesims	=	mm
N= bredde på gesims	=	mm

Udhænget er afskåret (sæt X)	Vinkelret	Lodret
Udvendig mur på tilbygning	=	mm
Længde på tilbygning	=	mm